

# 商州区建设工程规划公示牌

再生商砼拌合站建设项目  
 年产40万吨热再生沥青砼及再生水稳，



总平面图



鸟瞰图




透视图

商洛市自然资源局商州分局监制  
 商洛市商州区城市管理局监制

监督电话0914-2864508  
 监督电话0914-2388982

# 商州区建设工程规划公示牌


再生商砼拌合站建设项目  
年产40万吨热再生沥青砼及再生水稳，

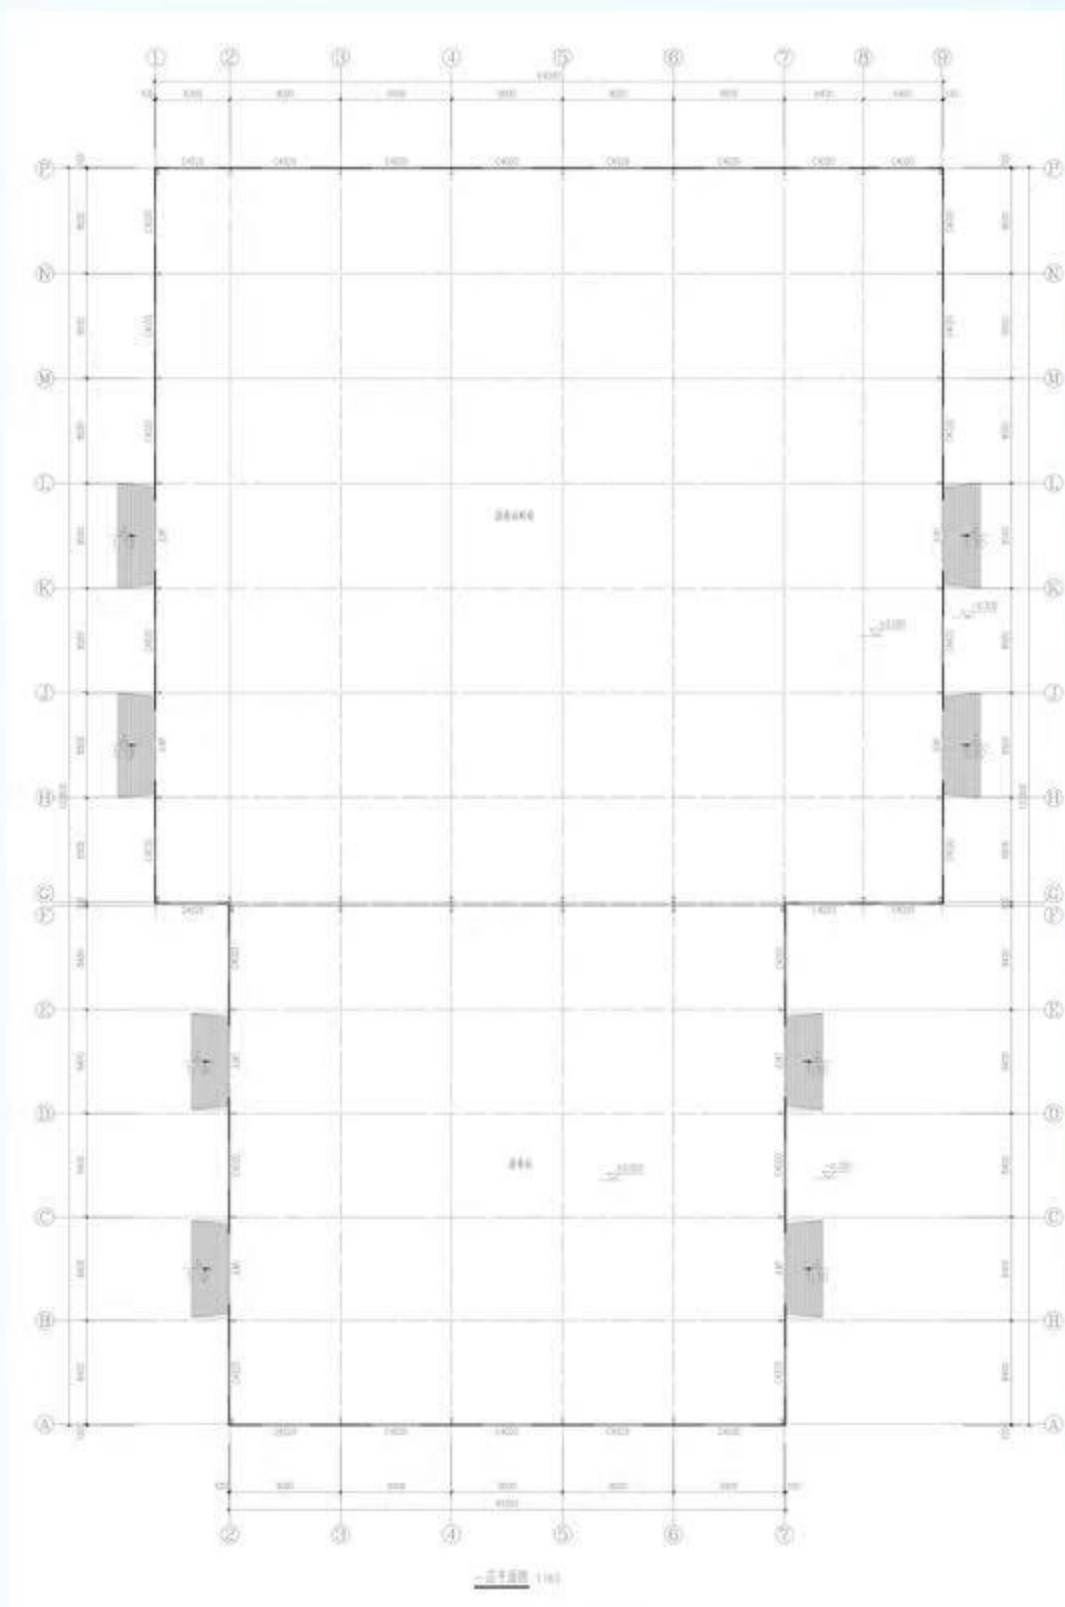


沥青站平面图




沥青站料场立面图

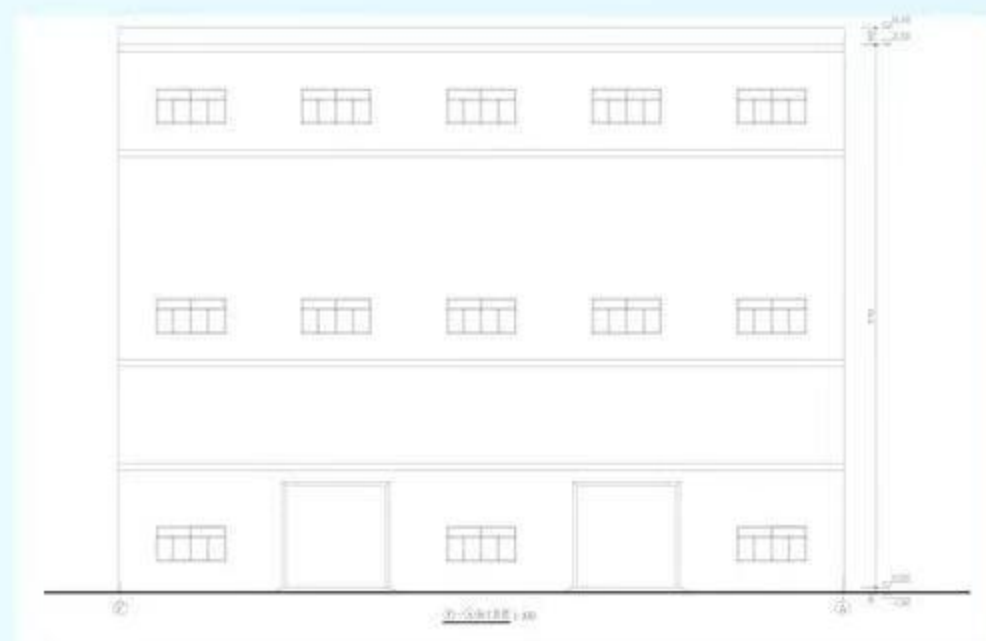

沥青站主楼立面图

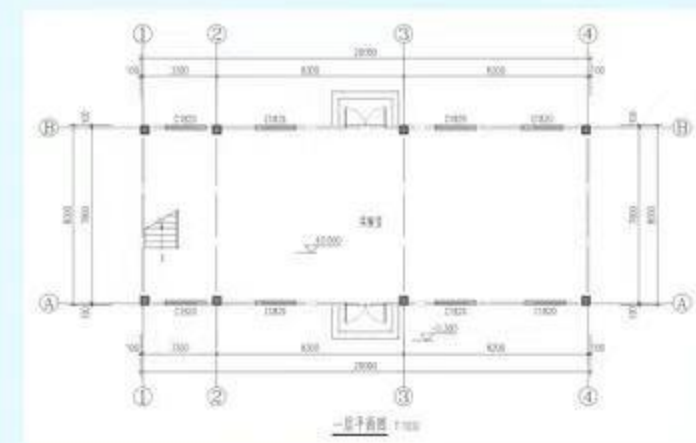

实验室平面图

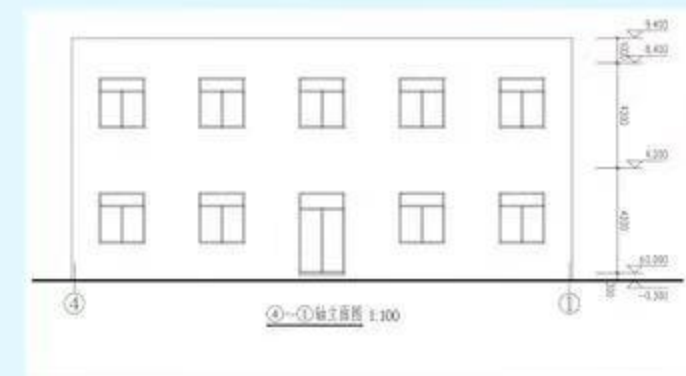


实验室立面图

商洛市自然资源局商州分局监制  
商洛市商州区城市管理局监制


监督电话0914-2864508  
监督电话0914-2388982

# 商州区建设工程规划公示牌


再生商砼拌合站建设项目  
年产40万吨热再生沥青砼及再生水稳，

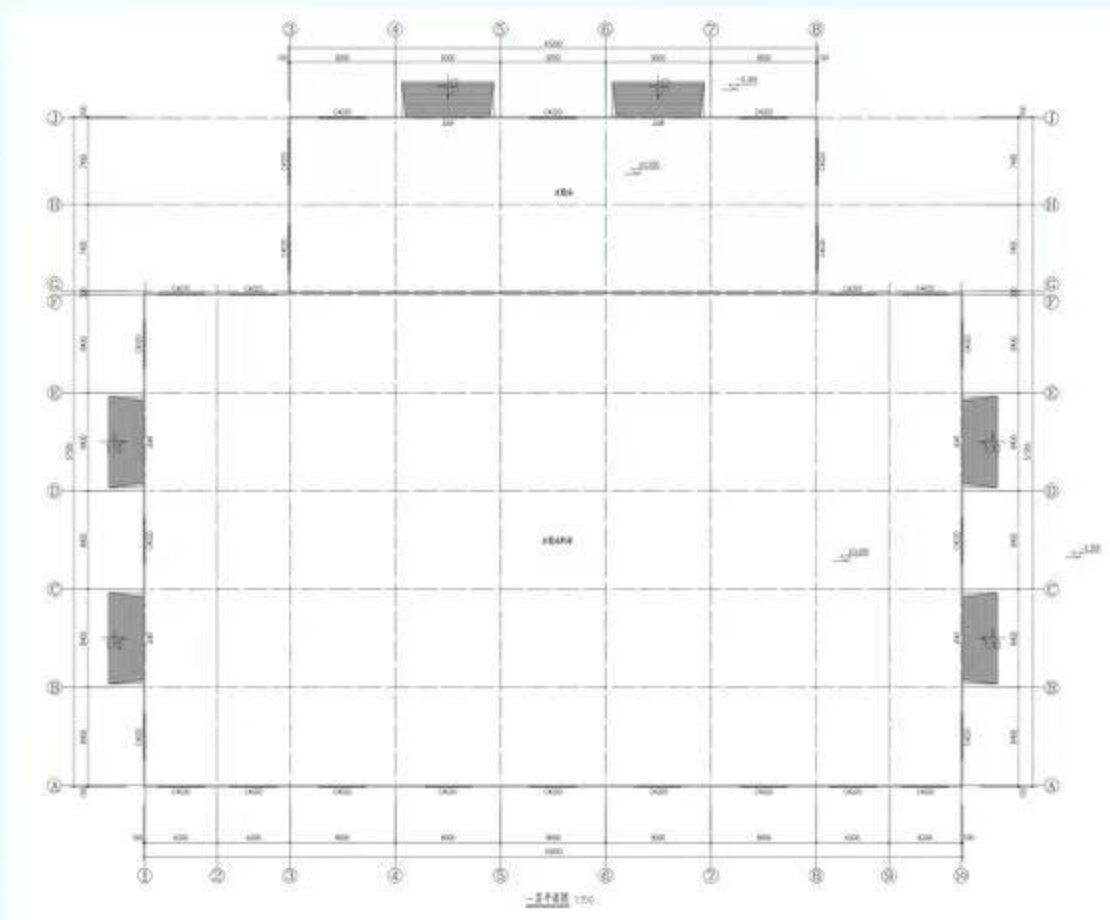

水稳站平面图

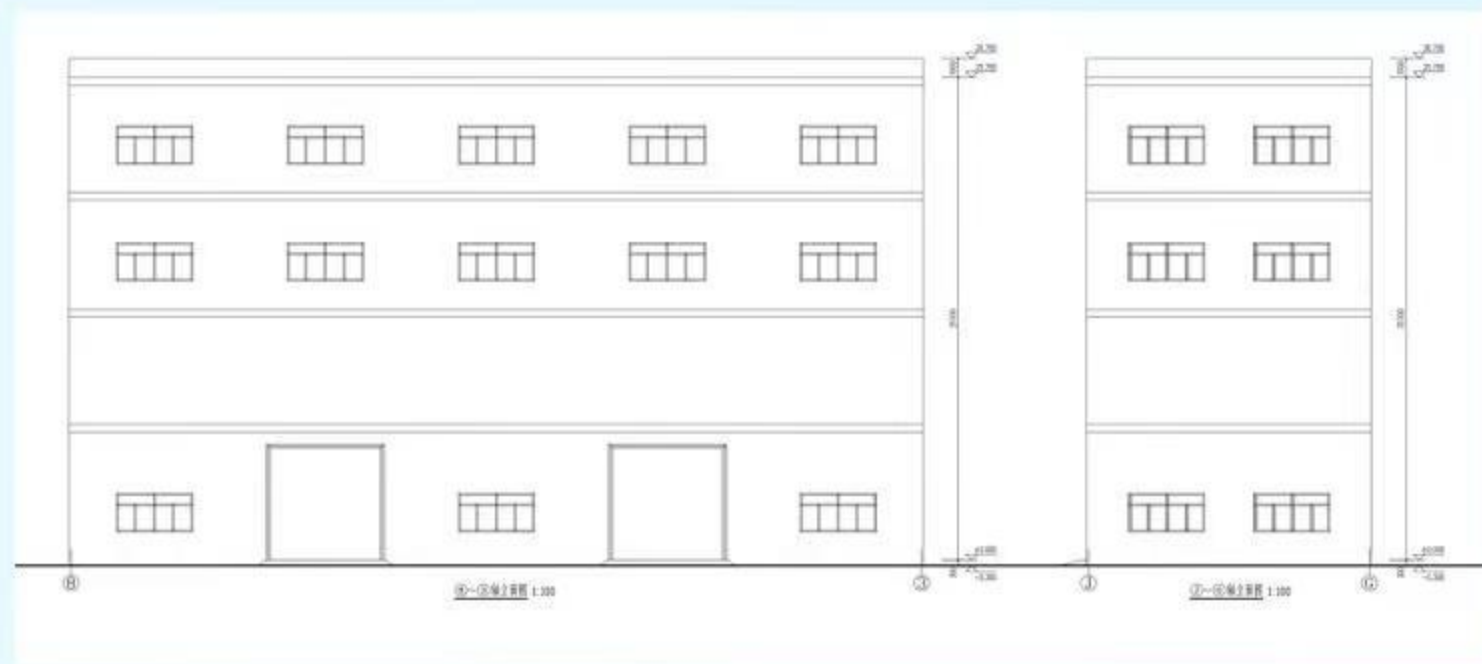

水稳站主楼立面图

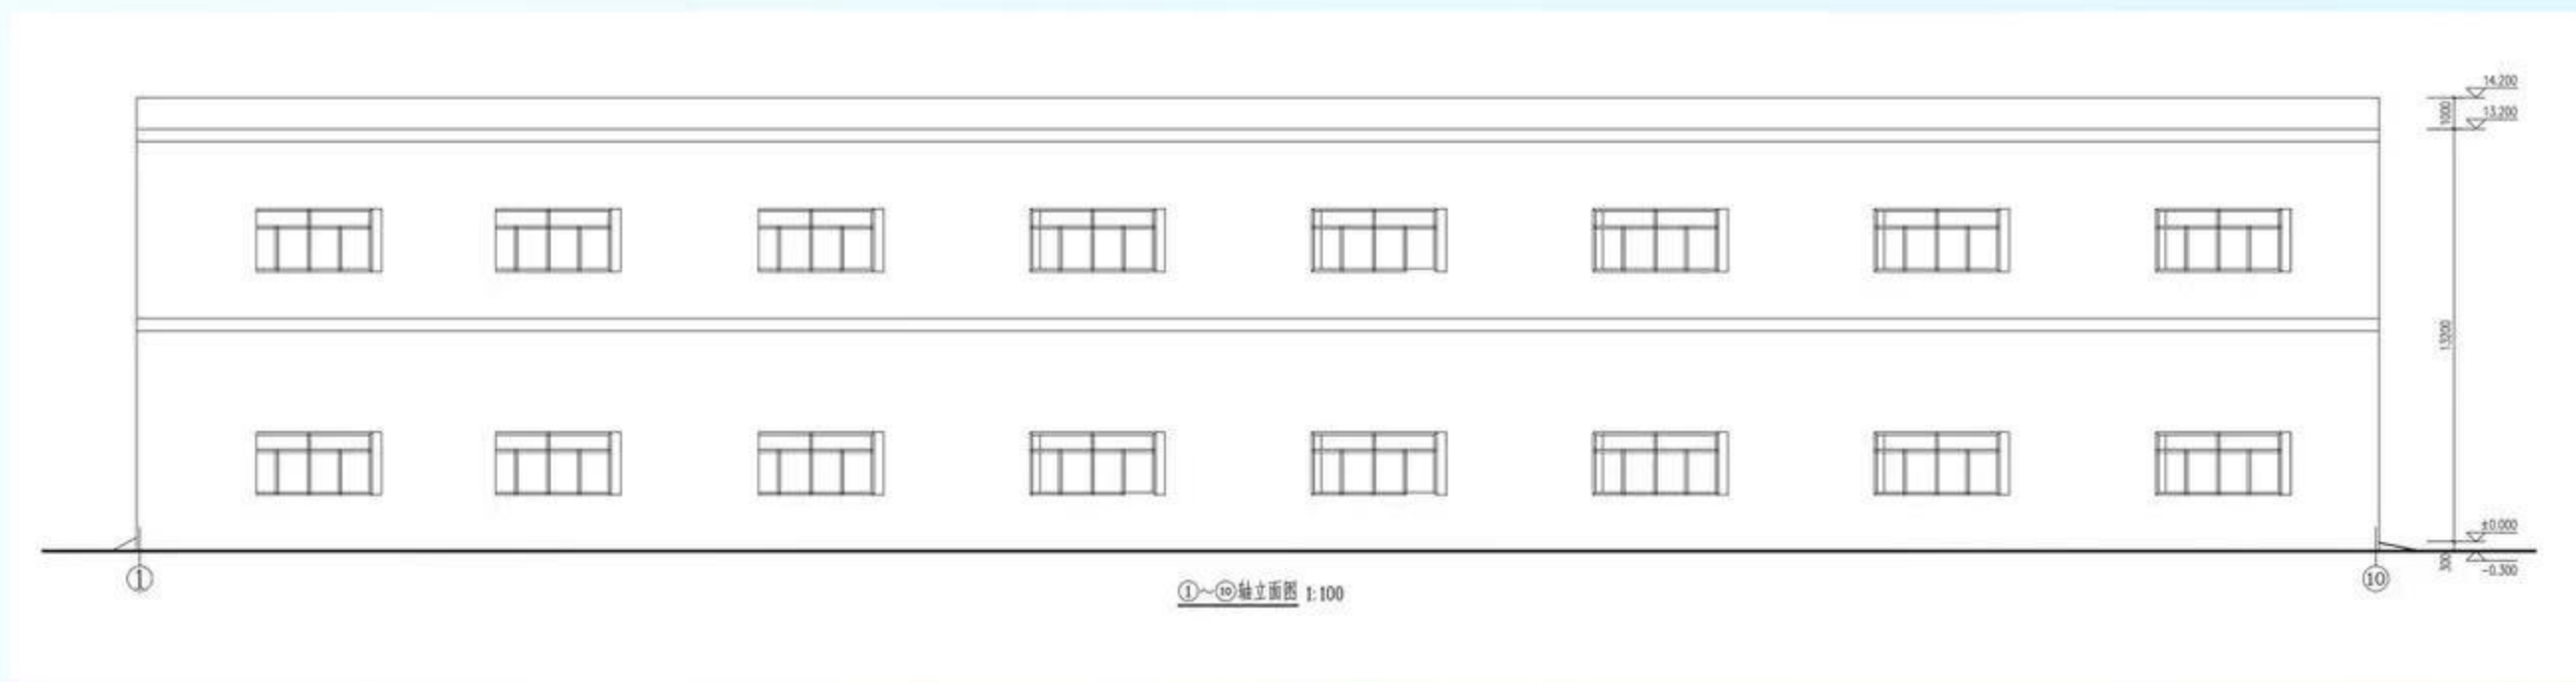


水稳站料场立面图

商洛市自然资源局商州分局监制  
商洛市商州区城市管理局监制


监督电话0914-2864508  
监督电话0914-2388982

# 商州区建设工程规划公示牌


再生商砼拌合站建设项目  
 年产40万吨热再生沥青砼及再生水稳，

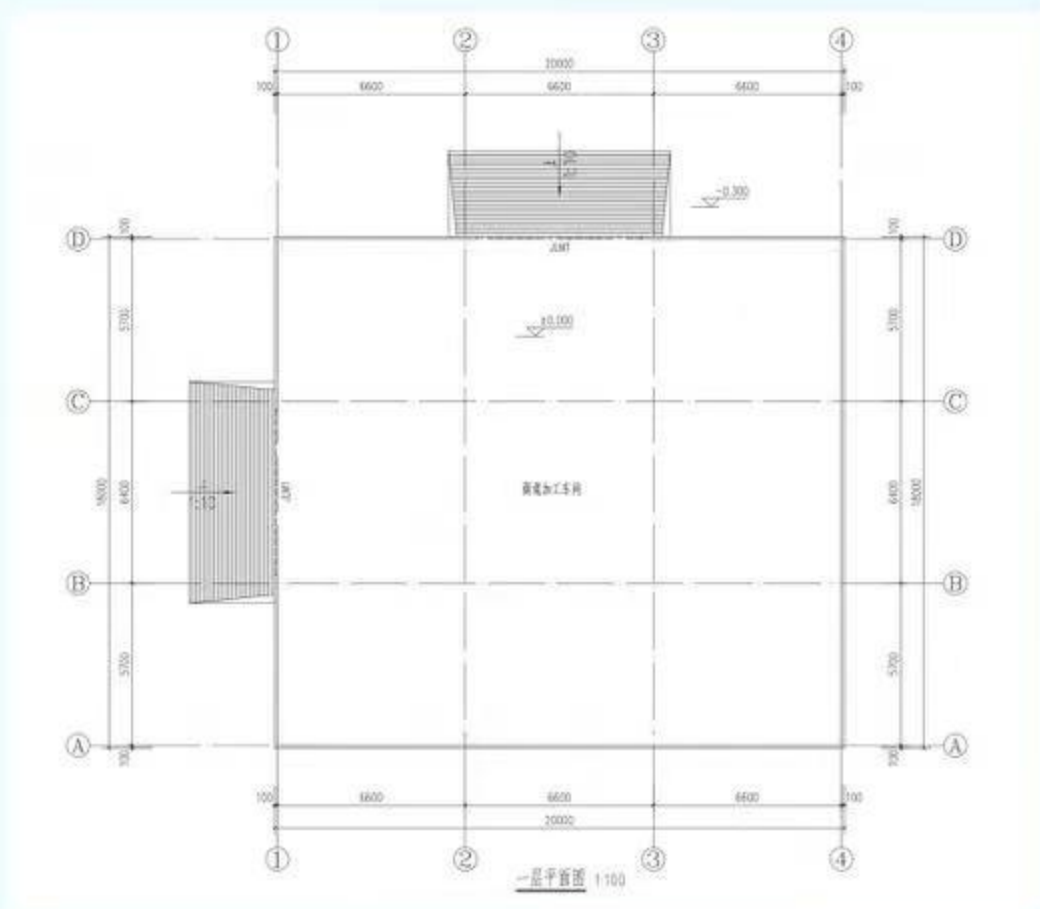

商混站主楼平面图

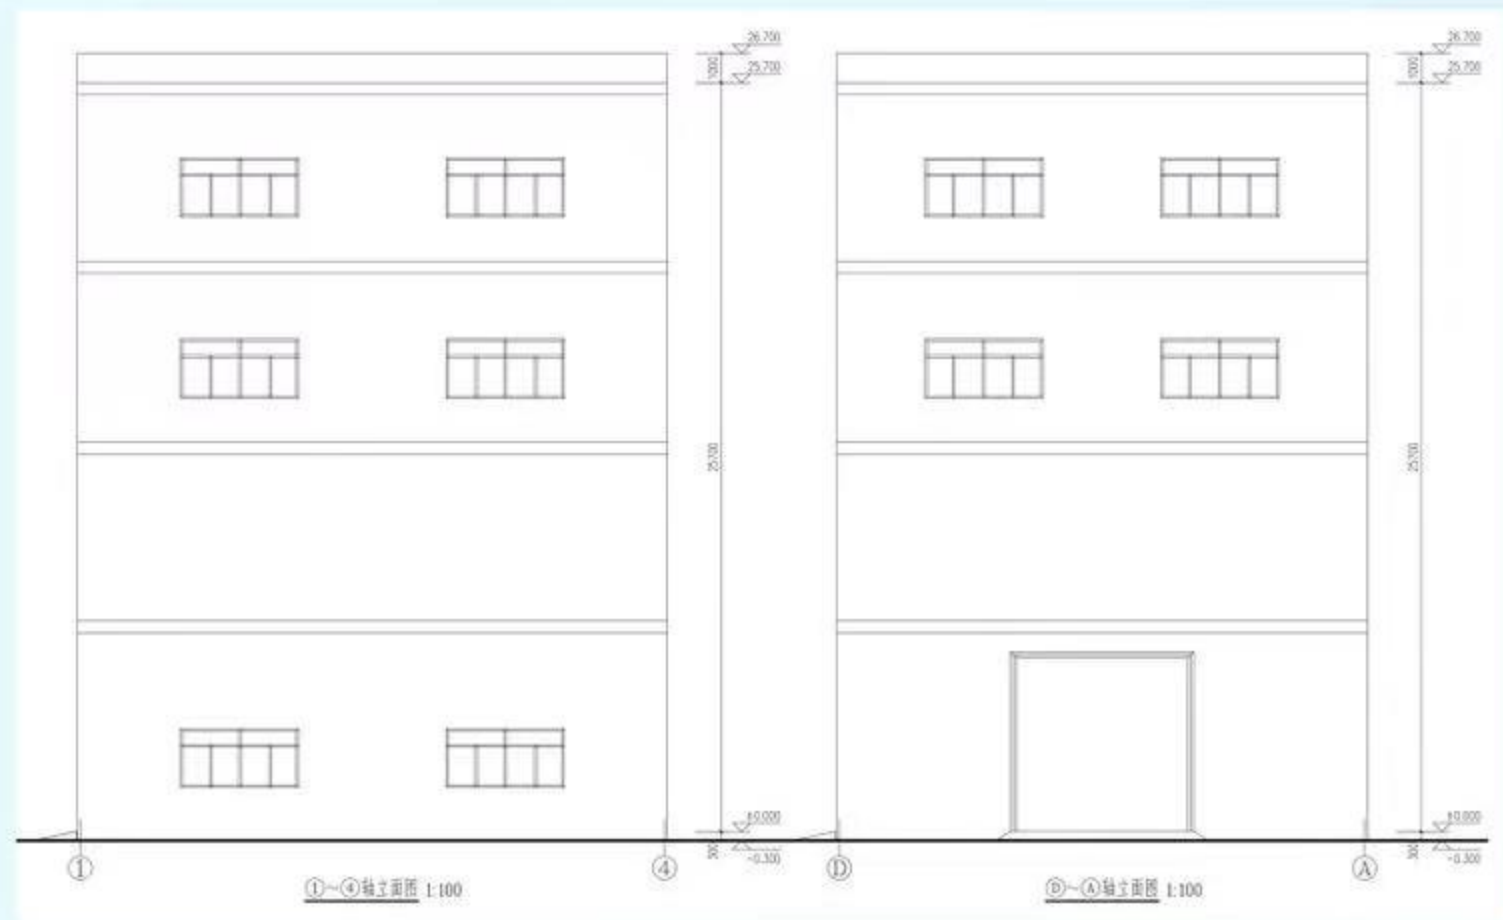

商混站主楼立面图

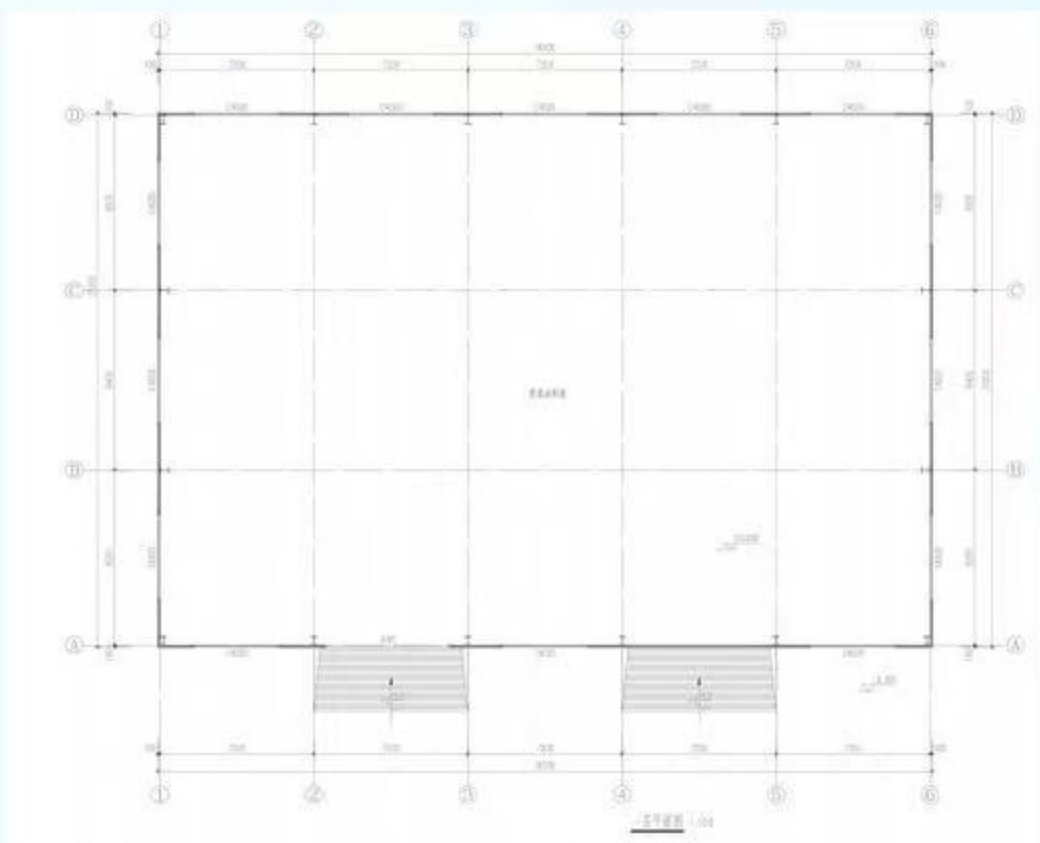

商混站料场平面图




商混站料场立面图

商洛市自然资源局商州分局监制  
 商洛市商州区城市管理局监制


监督电话0914-2864508  
 监督电话0914-2388982

# 商州区建设工程规划公示牌

再生商砼拌合站建设项目  
年产40万吨热再生沥青砼及再生水稳，

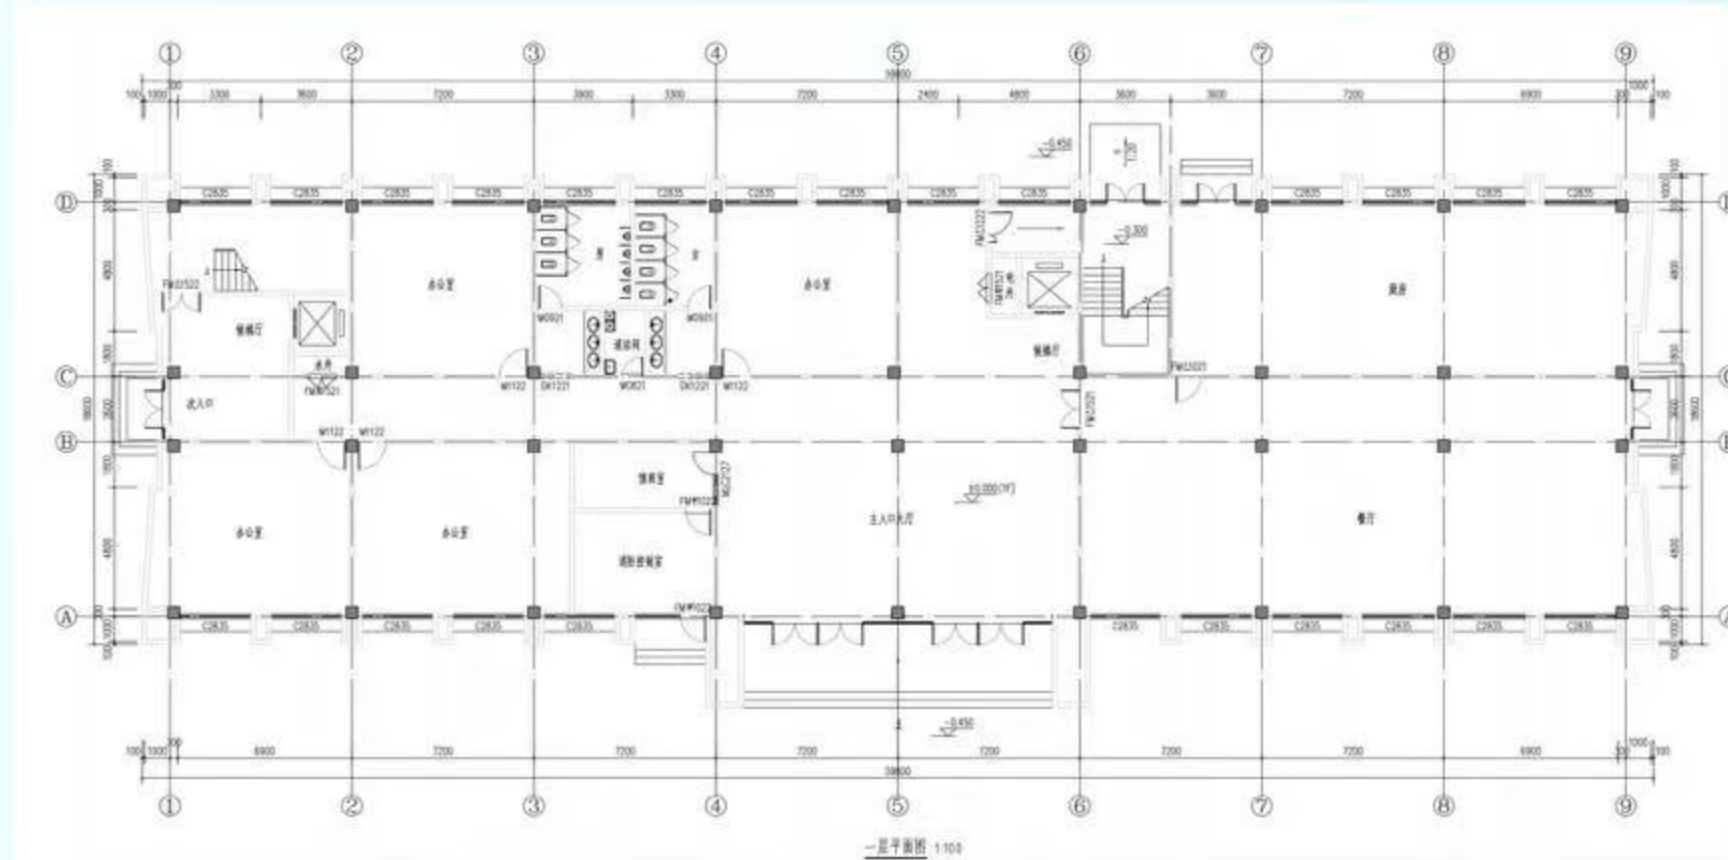

厂区办公综合楼平面图

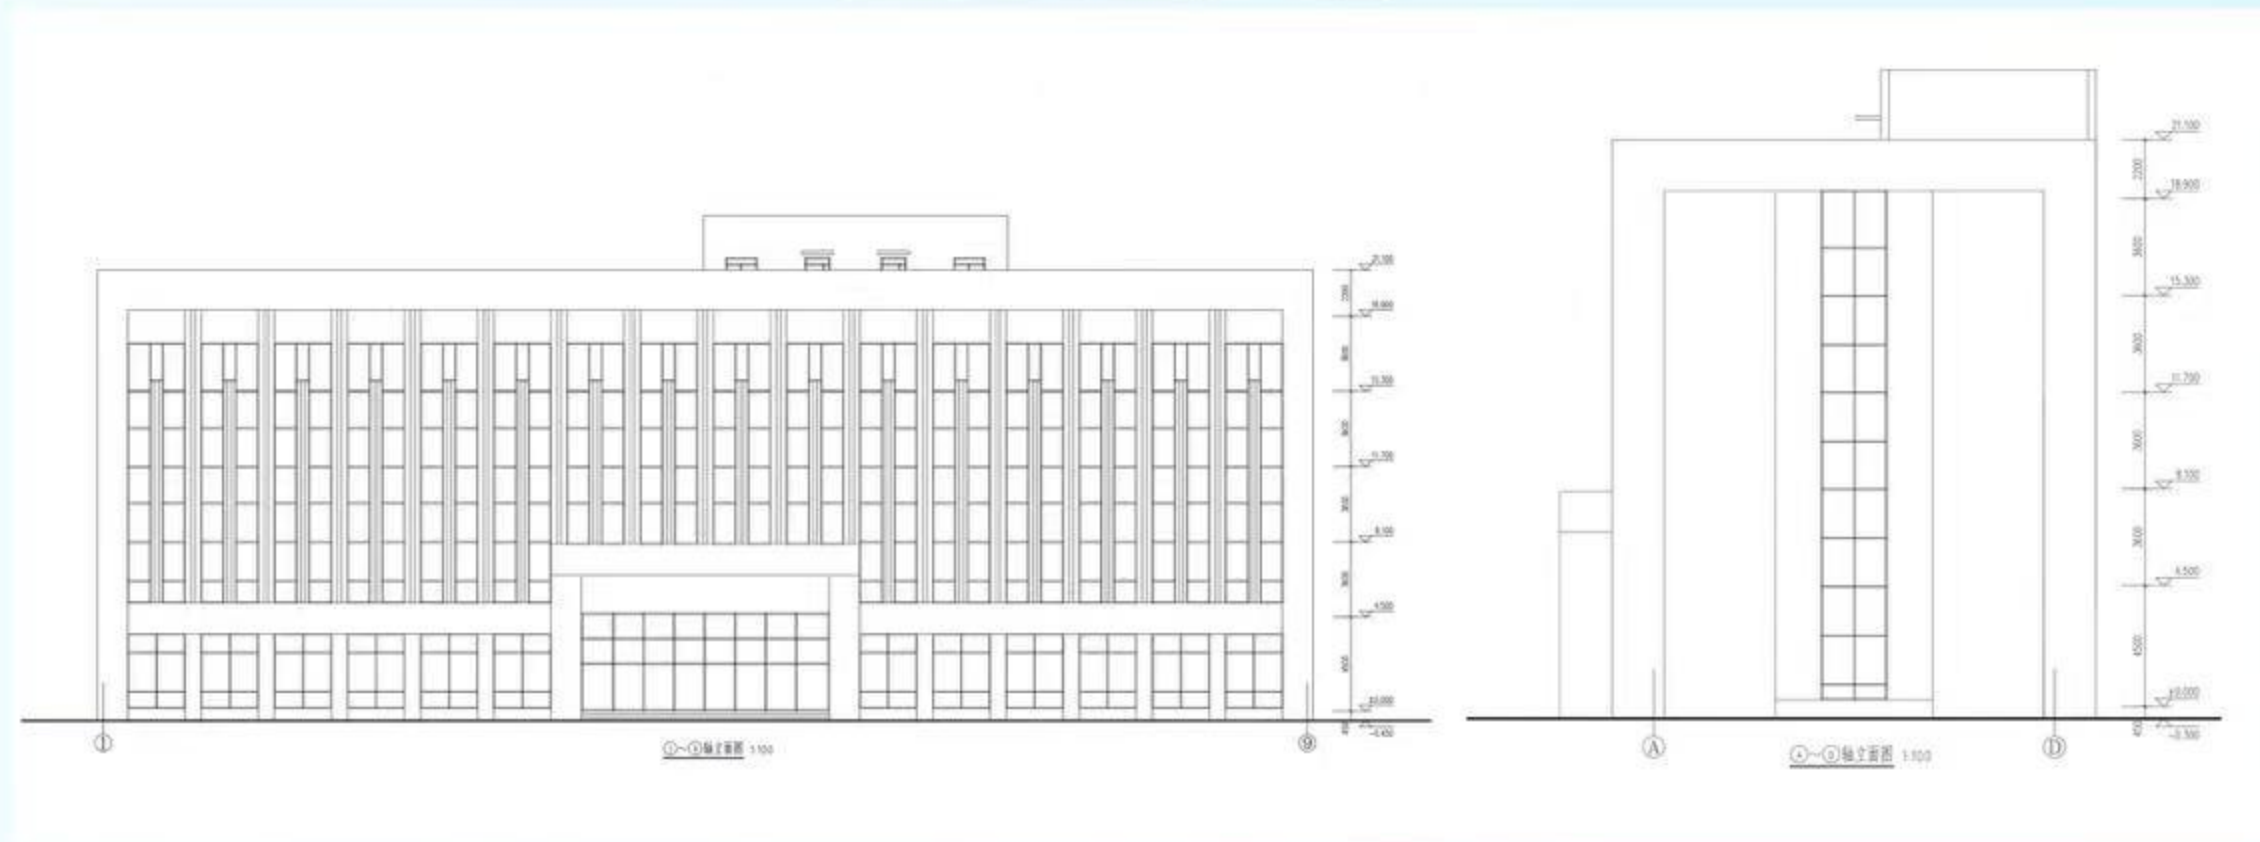

厂区办公综合楼立面图

商洛市自然资源局商州分局监制  
商洛市商州区城市管理局监制

监督电话0914-2864508  
监督电话0914-2388982